


开发 DEVELOPER FOR CODE BY	李 强	
审核 REVIEWED BY	陈宇峰	
项目负责人 PROJECT DIRECTOR	周立华	
专业审核 DISCIPLINE RESPONSIBLE BY	周立华	
批准 CHECKED BY	张福忠	
设计 DESIGNED BY	周 立	
绘图 DRAWN BY	周 立	
会签 (CONTINUED BY)		
周立		电气
周立		暖通
周立		
会签表 SIGNATURE	STAMP 1	

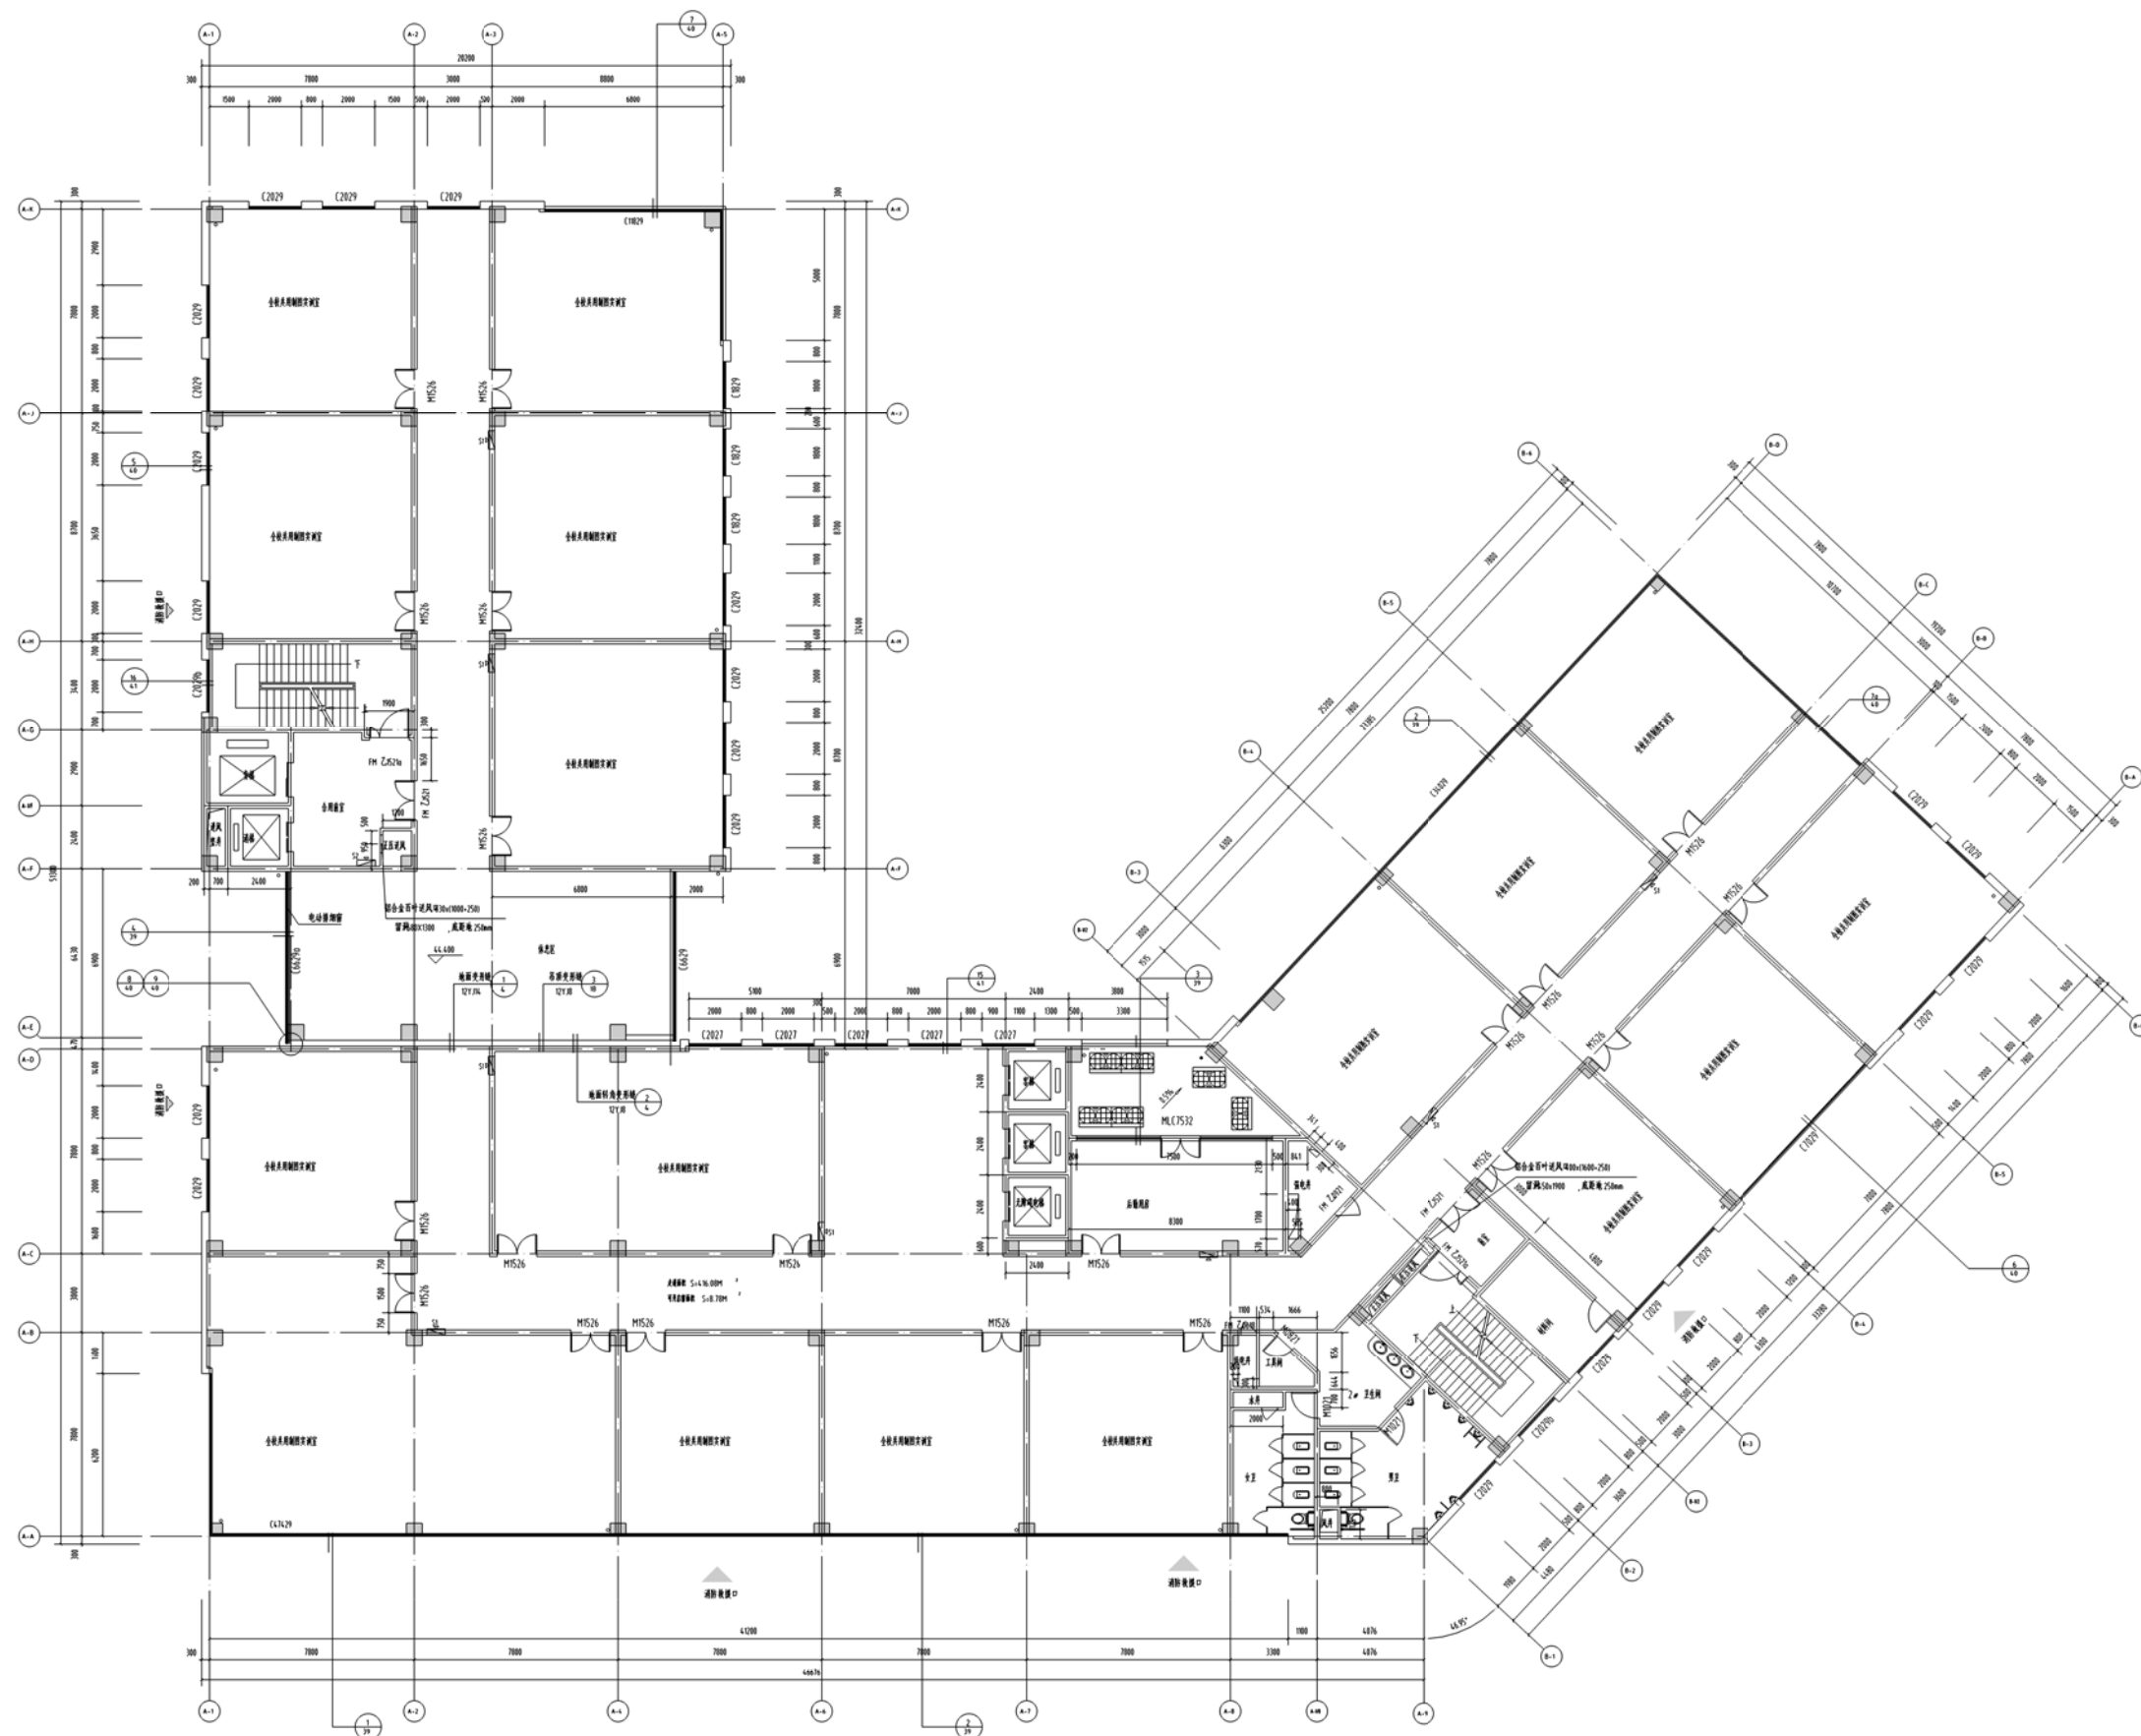

十二层平面图 1:100