


项目名称: A11002345
项目编号: 0000000000


专业名称: 建筑

图名: 一层平面图

设计人	王明
审核人	李强
校对	张华
绘图	刘伟
日期	2018.02
比例	1:100
图号	07

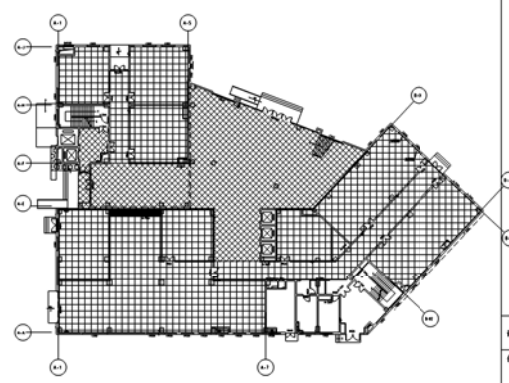

图例
 点状填充 金属幕墙
 斜线填充 石膏板吊顶

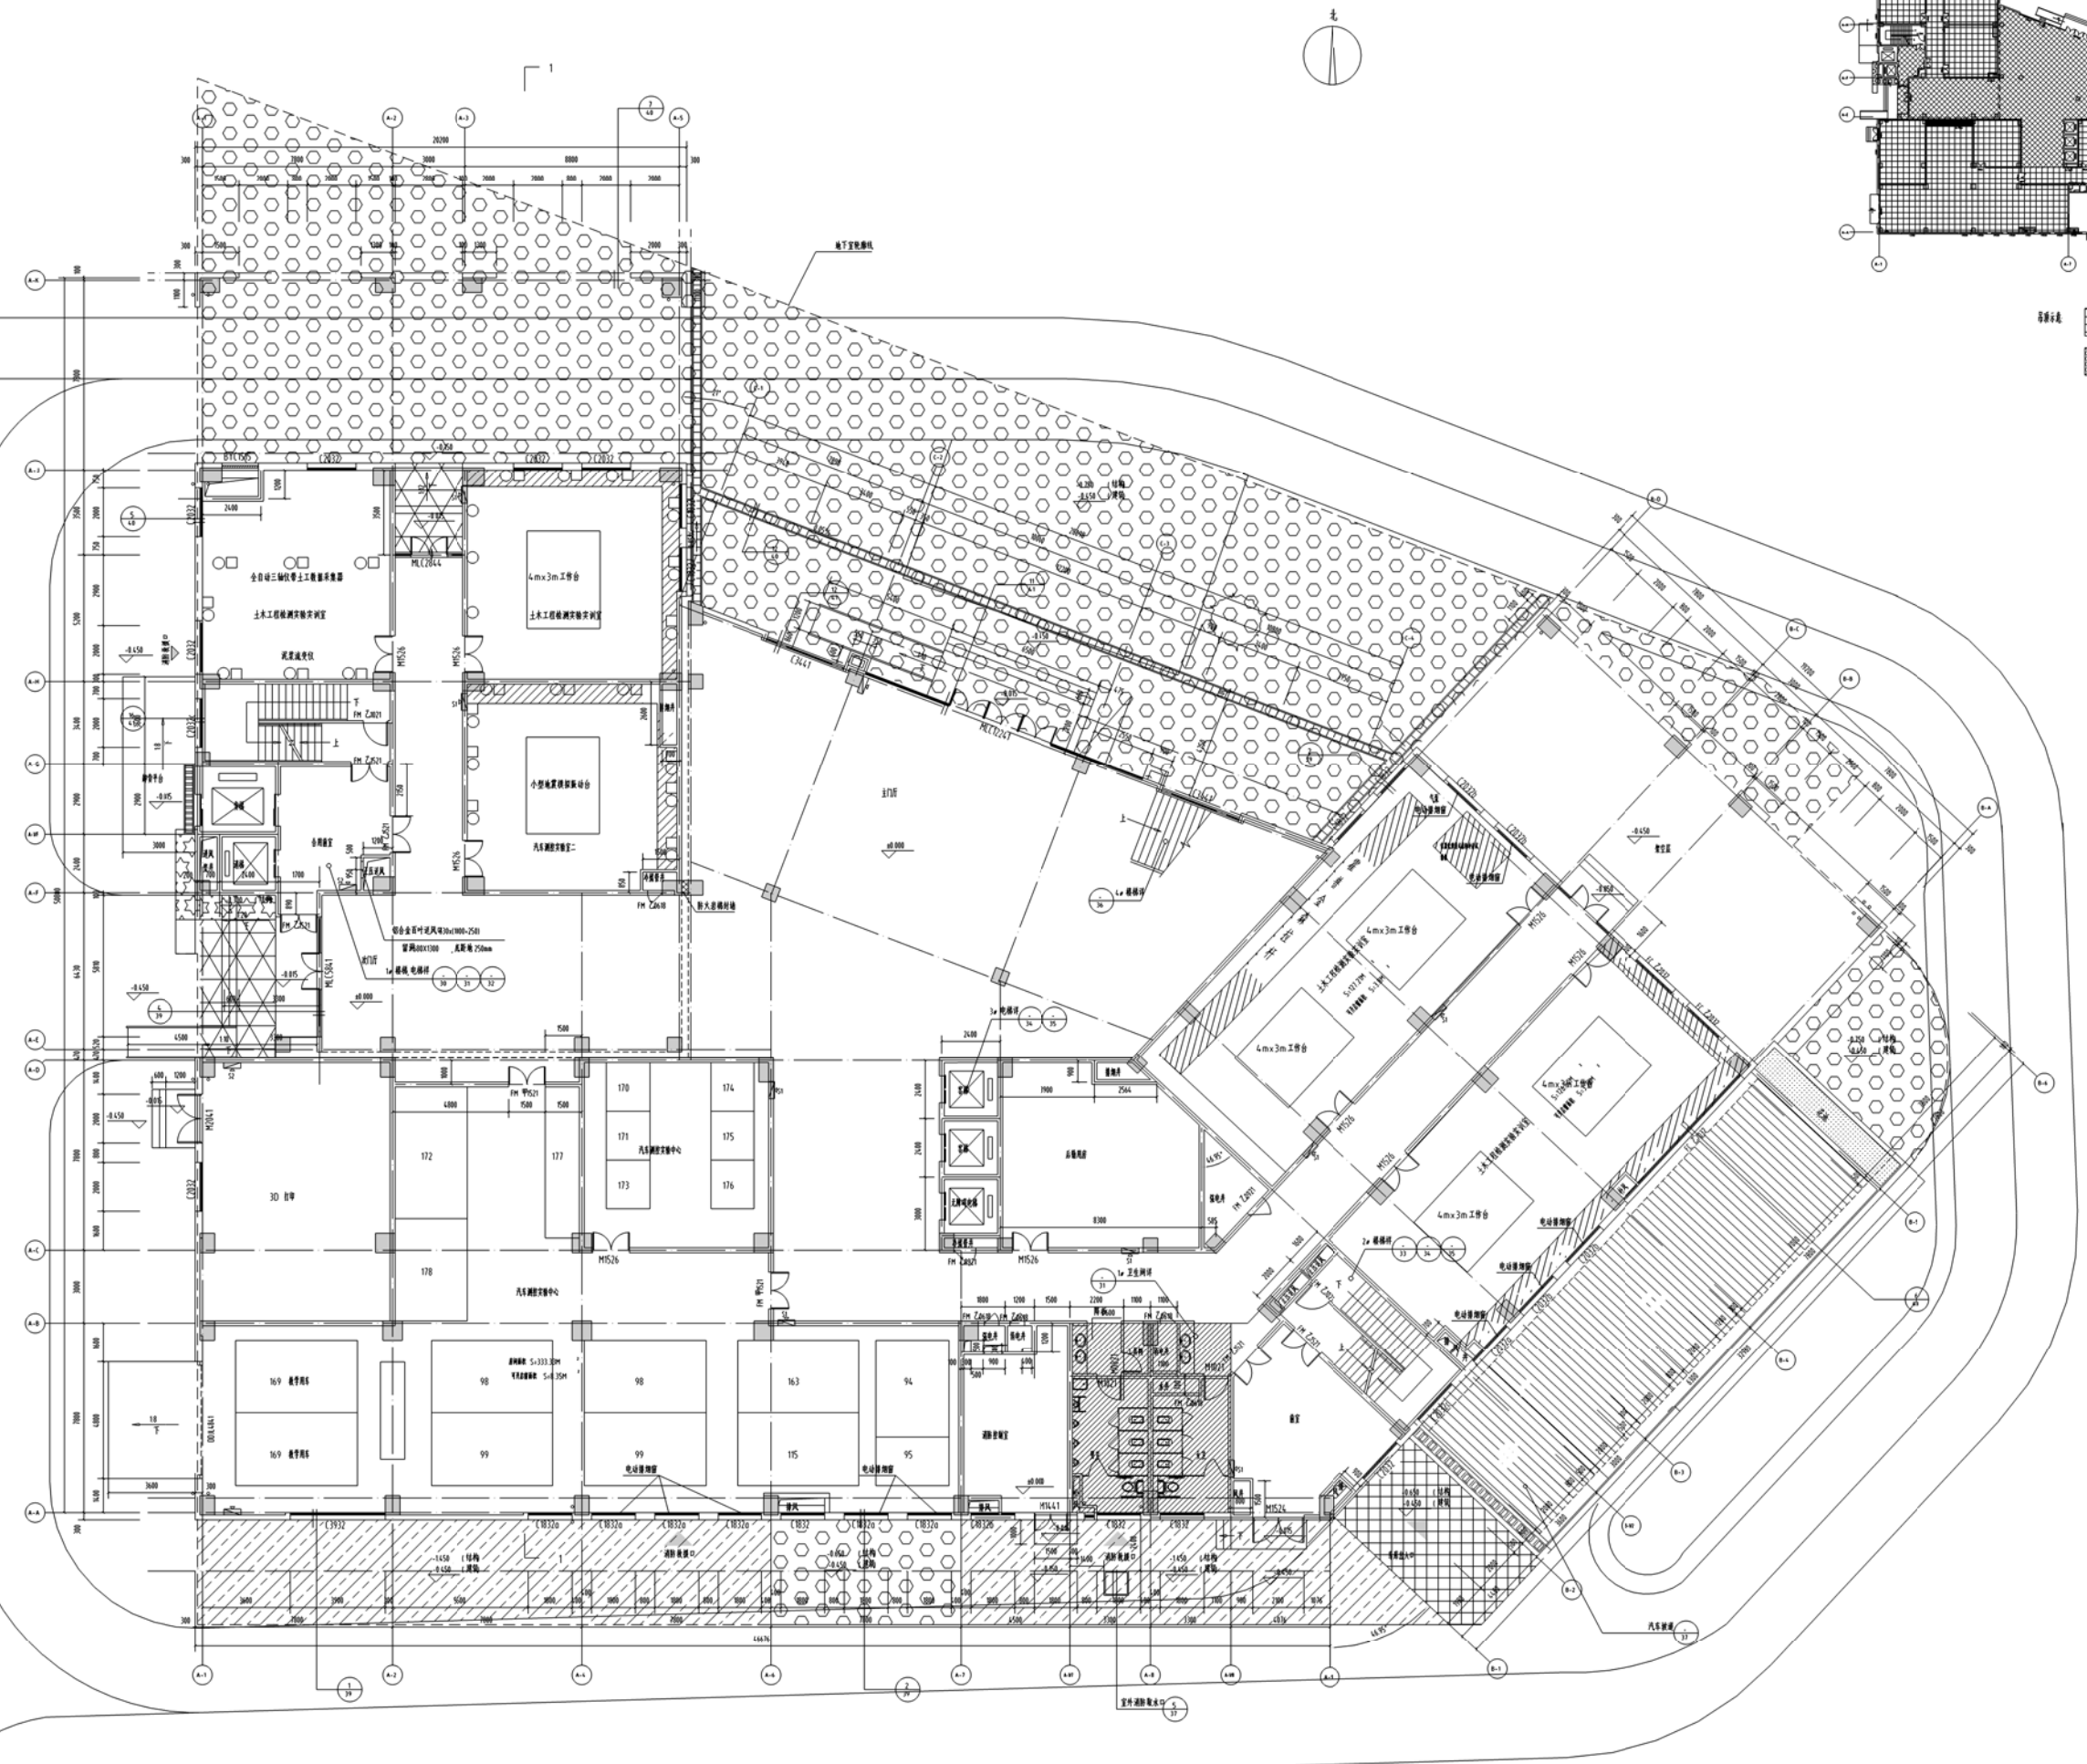

一层平面图 1:100

- 注
1. 本工程建筑总面积3300平方米, 建筑高度70.8米, 其中地上建筑面积4464平方米, 地下建筑面积352平方米。
 2. S1楼最大跨度6000mm(700x240)梁高400; 梁宽50; 梁间距2400mm(5000mm); 700x240梁高400; 梁宽50; 梁间距2400mm。
 3. 屋面为不上人屋面, 坡度为0.5%。
 4. 屋面防水做法按《屋面工程技术规范》执行, 屋面防水等级为Ⅱ级, 防水层做法按《屋面工程技术规范》执行。
 5. 凡与专业配合尺寸均按相关专业规范执行。
 6. 地上建筑及地下工程做法按《建筑构造》执行。

地下室填充图例
 斜线填充 楼板上层
 点状填充 楼板上层
 斜线填充 楼板上层
 点状填充 楼板上层

设计人	王明
审核人	李强
校对	张华
绘图	刘伟
日期	2018.02
比例	1:100
图号	07