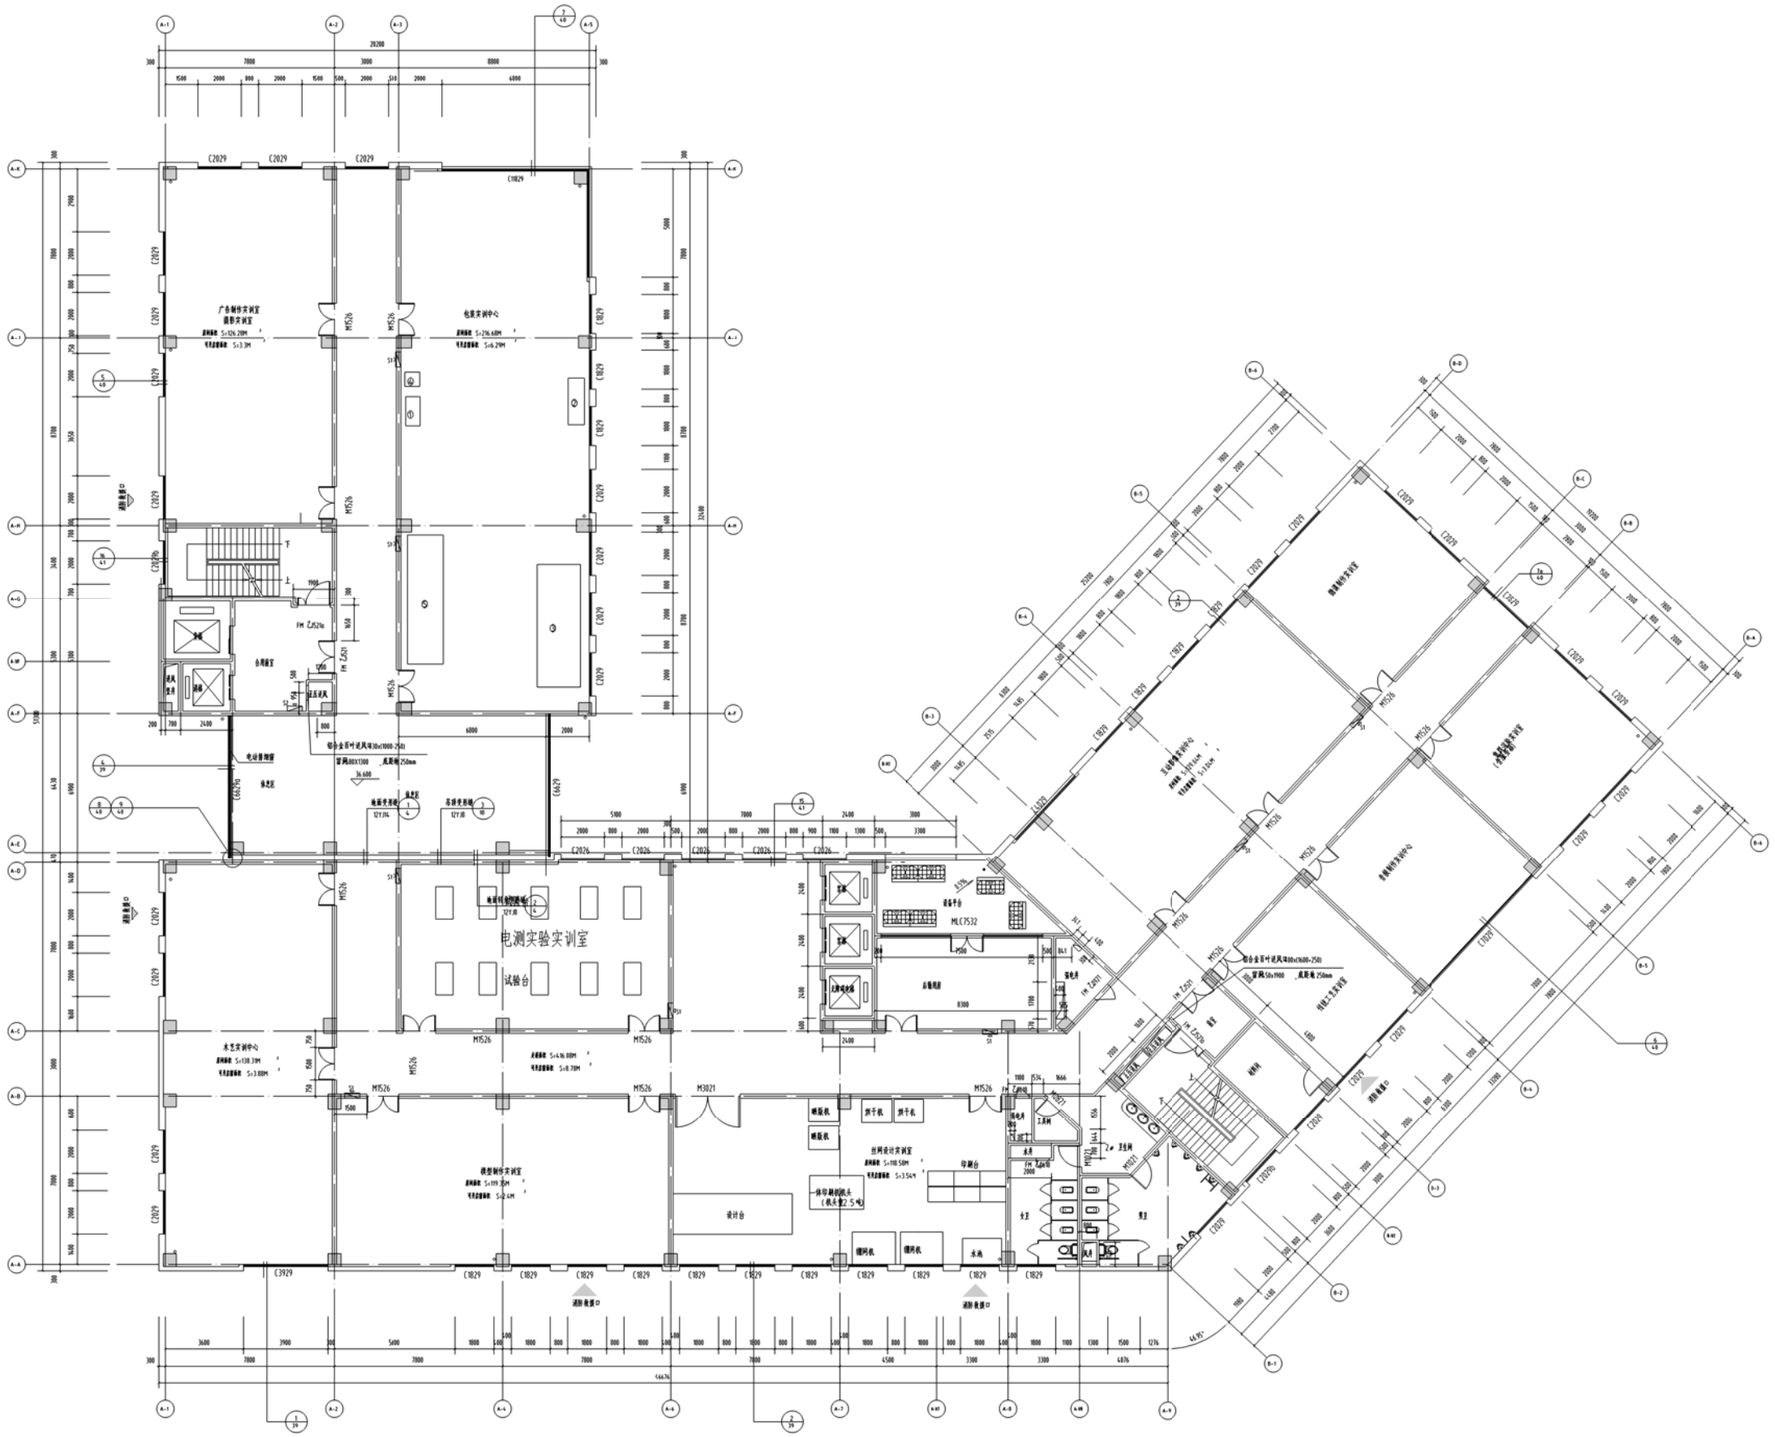

十层平面图 1:100

本层同一时间使用人数<　310 人

北京市轨道建筑设计研究院有限公司
Beijing Rail Transit Construction Research And Architecture Design Co., Ltd.

设计证书编号(甲级): A111002345

合作设计单位: CO-OPERATED WITH

平面分区图: ZONE PLAN

备注: REMARKS

审定 AUTHORIZED FOR ISSUE BY	李 强	
审核 REVIEWED BY	刘守华	
项目负责人 PROJECT DIRECTOR	周卫华	
专业负责 DISCIPLINE RESPONSIBLE BY	周卫华	
校对 CHECKED BY	张晓龙	
设计 DESIGNED BY	周 云	
绘图 DRAWN BY	周 云	
会签 COMMENTED BY		
建筑	电气	
结构	暖通	
给排水		

出图章 STAMP 1

总承建单位/总图结构师 专用章 STAMP 2

工程名称 PROJECT
福州轨交1号线万寿站车辆综合大楼

子项 ITEM
福州轨交1号线万寿站车辆综合大楼

图名 DRAWING TITLE
十层平面图

工程号 PRO. NO. SLY-17-05-30

日期 DATE 2018.02　图号 DRAWING NO.　页次: 16