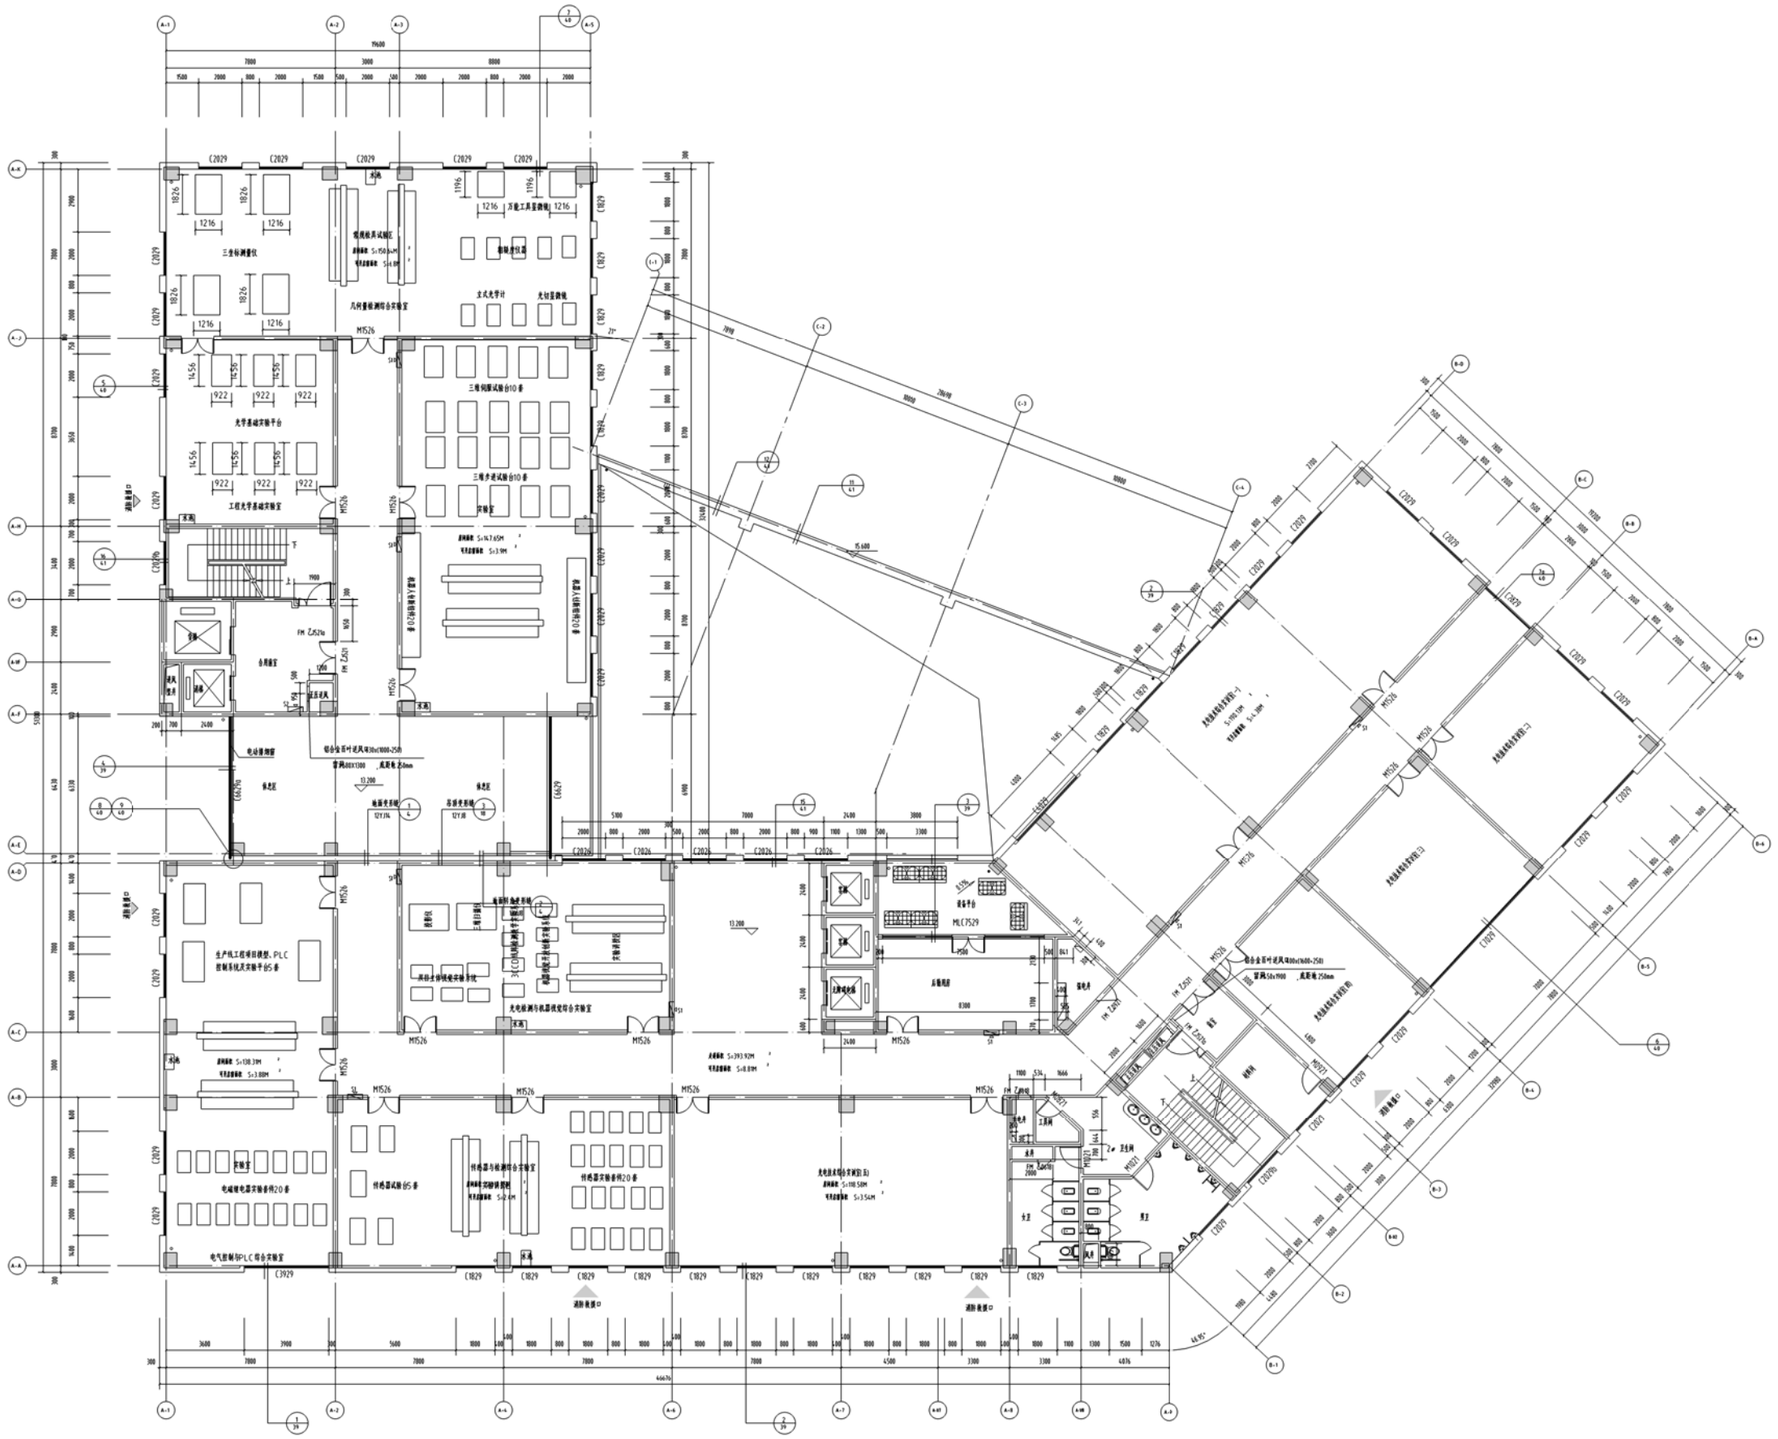


四层平面图1:100

本层同一时刻使用人数≤ 310 人

北京森鹏源建筑规划设计有限公司
Beijing Sen Lin Yuan Construction Planning And Architecture Design Co.,Ltd

设计证书编号(甲级) A111002345

合作设计单位 CO-OPERATED WITH

平面分区图 ZONE PLAN

备注 REMARKS

| | | | |
|---|---|---|---|
| 审定 AUTHORIZED FOR ISSUE BY | | 专 业 | |
| 审核 REVIEWED BY | | 校对号 | |
| 项目负责人 PROJECT DIRECTOR | | 风专号 | |
| 专业负责 DISCIPLINE RESPONSIBLE BY | | 风专号 | |
| 校对 CHECKED BY | | 张晓东 | |
| 设计 DESIGNED BY | | 周 云 | |
| 制图 DRAWN BY | | 周 云 | |
| 合章 COMPANY SEAL | | | |
| 建筑 | | 电气 | |
| 结构 | | 给排 | |
| 给排水 | | | |

出图章 STAMP

合作单位名称 STAMP

工程名称 PROJECT
森林理工学院实训教学辅助综合大楼

子项 ITEM
森林理工学院实训教学辅助综合大楼

图名 DRAWING TITLE
四层平面图

工程号 PROJ. NO. SLY-17-05-30

日期 DATE 2018.02 图号 DRAWING NO. 图幅: A0