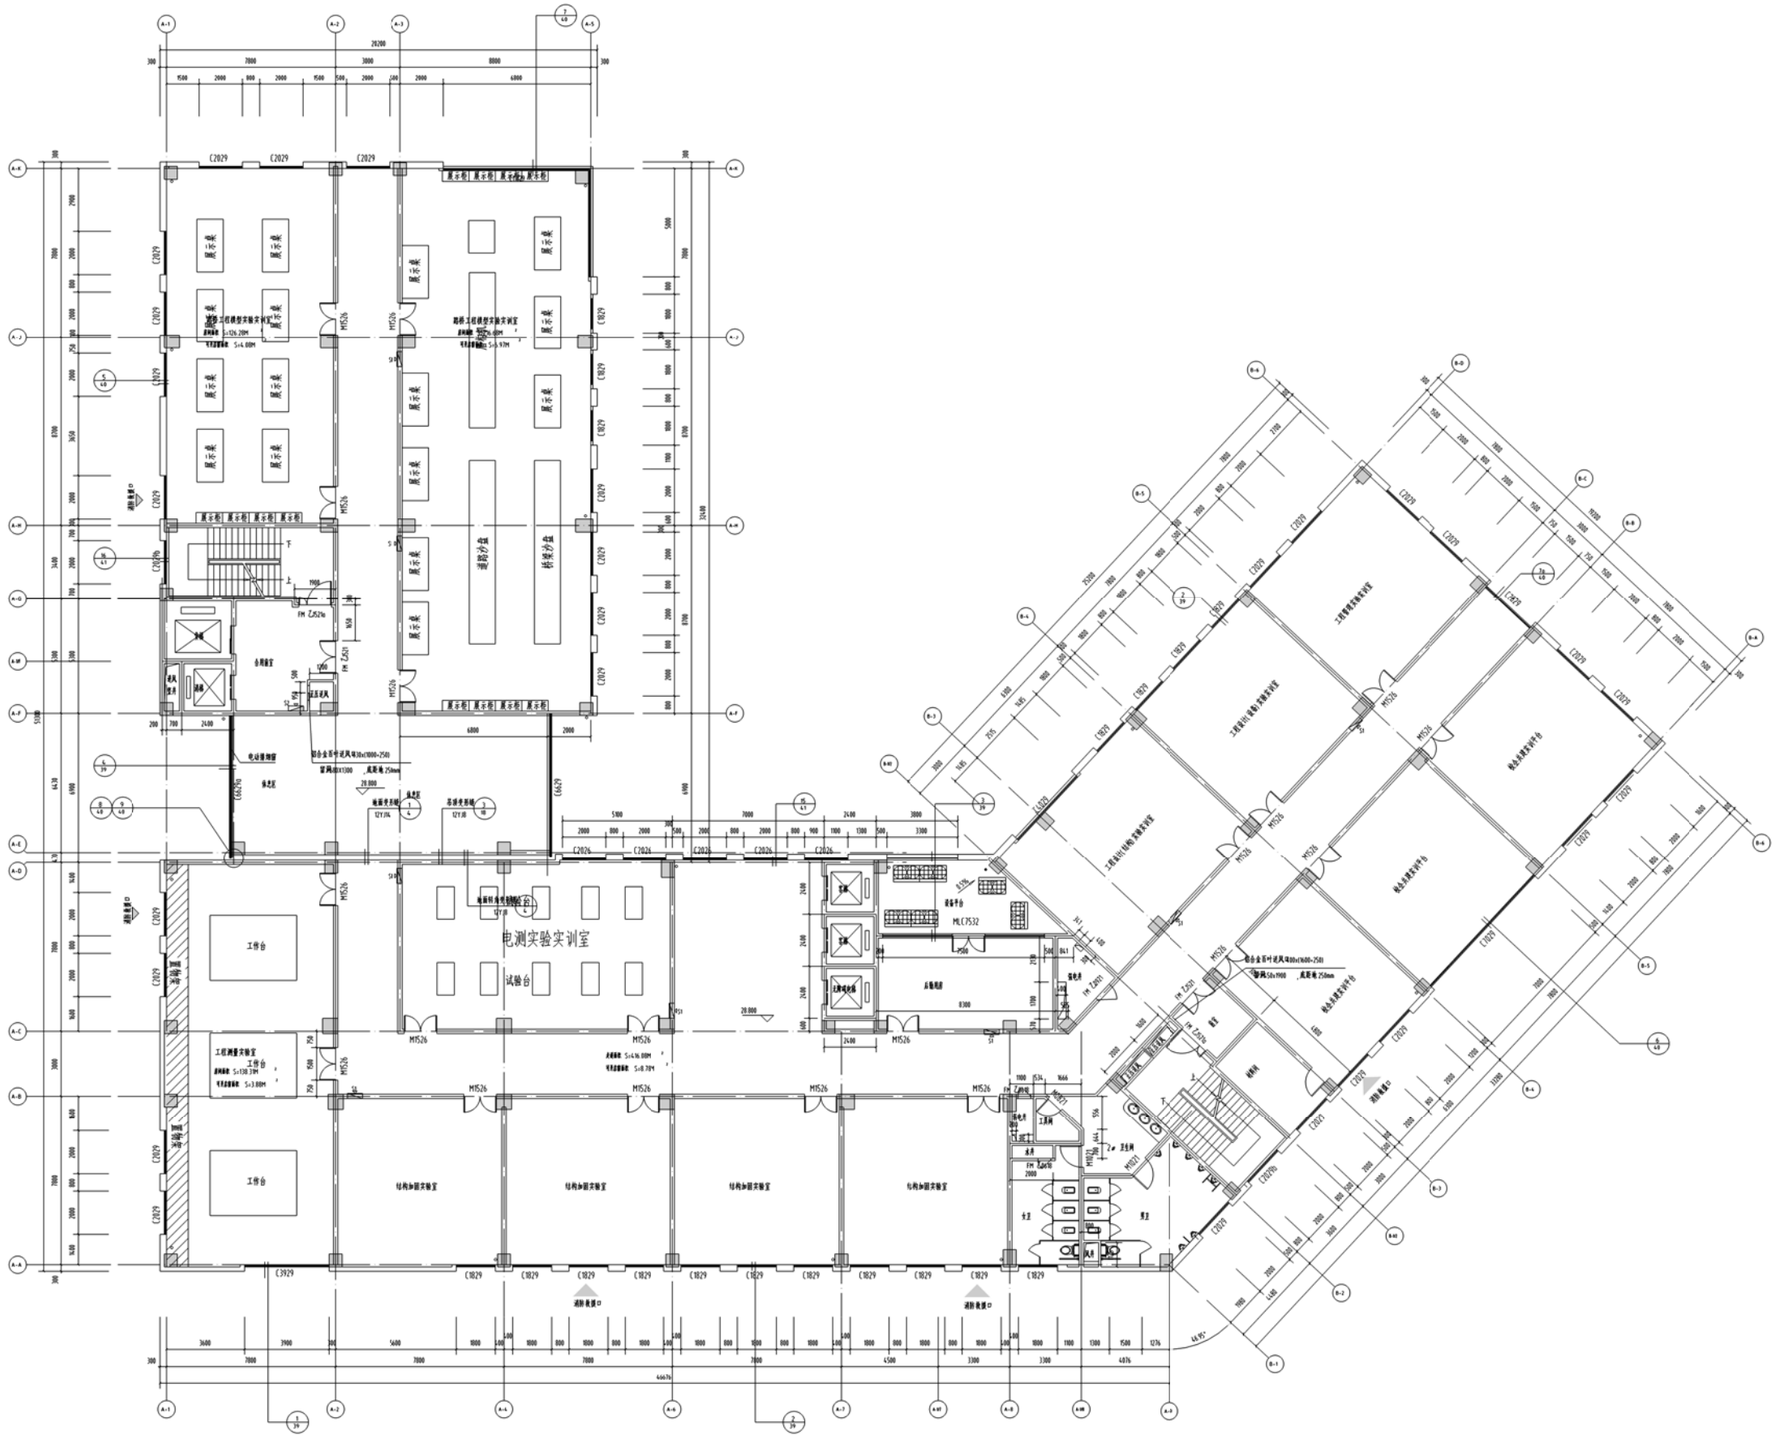

八层平面图 1:100

本层面积一对应建筑总建面 310 ㎡

北京市城建建筑设计有限公司
Beijing Urban Construction Planning And Architectural Design Co., Ltd.

设计证书编号(甲级) A111002345

合作设计单位 CO-OPERATED WITH

平面分区图 ZONE PLAN

备注 REMARKS

审定			
APPROVED FOR ISSUE BY	李 强		
审核 REVIEWED BY	刘万华		
项目负责人 PROJECT DIRECTOR	周志华		
专业负责 DISCIPLINE RESPONSIBLE BY	周志华		
校对 CHECKED BY	张晓龙		
设计 DESIGNED BY	周 红		
绘图 DRAWN BY	周 红		
会签 CONFIRMED BY			
建筑		电气	
结构		给排	
暖通动			

出图章 STAMP 1

合肥师范学院(北侧科研楼) 电测楼

工程名称 PROJECT
合肥师范学院电测楼及试验台大楼

子项 ITEM
合肥师范学院电测楼及试验台大楼

图名 DRAWING TITLE
八层平面图

工程号 PROJ.NO. SLY-17-05-30

日期 DATE 2018.02 图号 DRAWING NO. 建施- 14