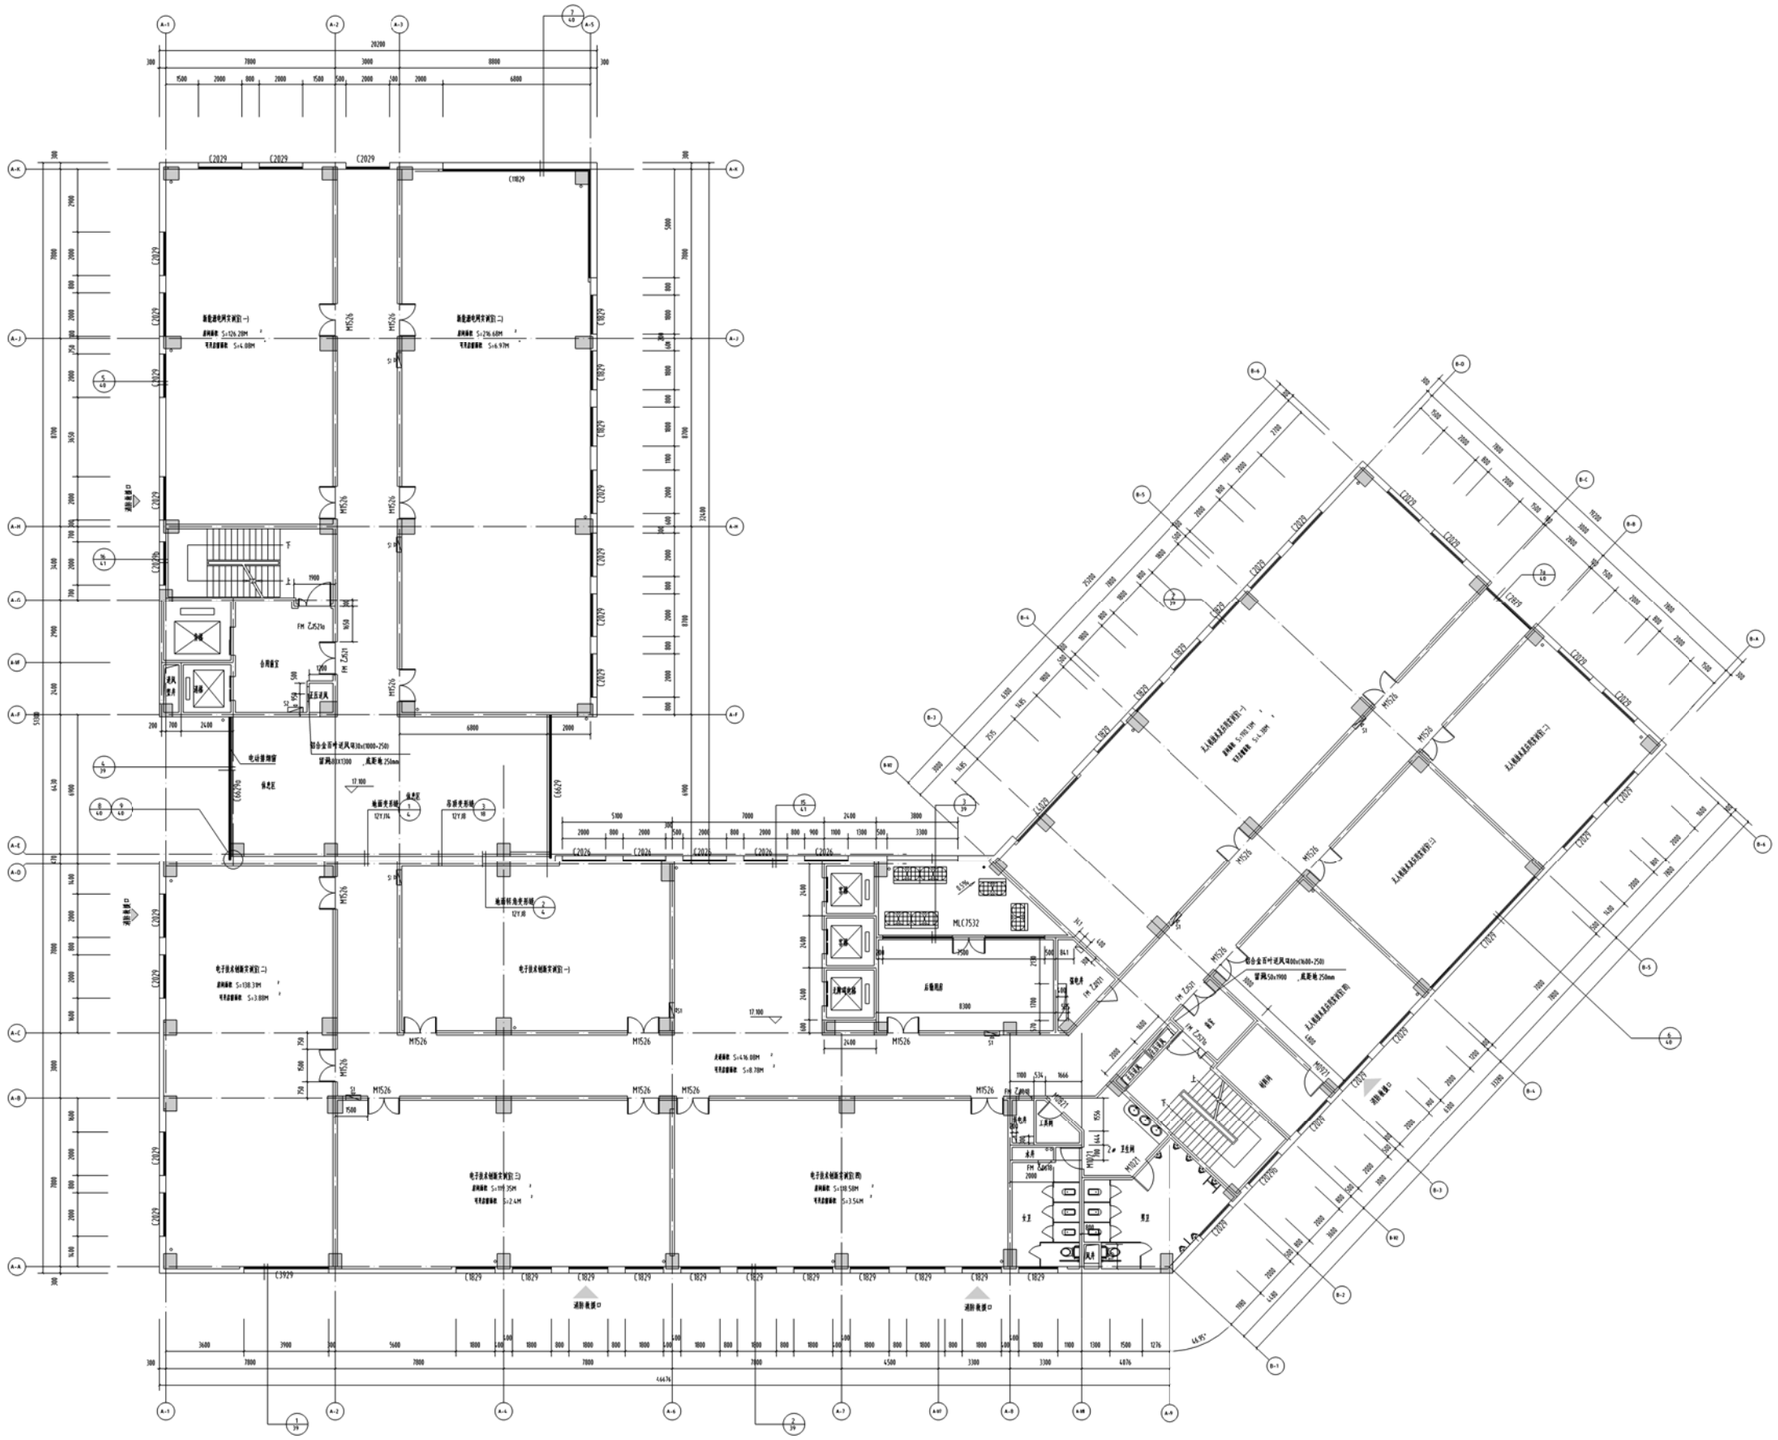

五层平面图 1:100

北京航基科建筑规划设计有限公司
Beijing Sea Air Town Construction Planning And Architecture Design Co., Ltd.

设计证书编号(甲级): A111002345

合作设计单位: CO-OPERATED WITH

平面分区图: ZONE PLAN

备注: REMARKS

审定 APPROVED FOR ISSUE BY	李 强	
审核 REVIEWED BY	付宇宇	
项目负责人 PROJECT DIRECTOR	周卫华	
专业负责 DISCIPLINE RESPONSIBLE BY	周卫华	
校对 CHECKED BY	张晓龙	
设计 DESIGNED BY	周 江	
绘图 DRAWN BY	周 江	
会签 CONFIRMED BY		
建筑	电气	
结构	给排	
给排水		

出图章 STAMP 1

结构类型(地/总基础结构) 专用章 STAMP 2

工程名称 PROJECT
昌和理工学院沙河口校区水风雨

子项 ITEM
昌和理工学院沙河口校区水风雨

图名 DRAWING TITLE
五层平面图

工程号 PROJECT NO.	SLY-17-05-30		
日期 DATE	2018.02	图号 DRAWING NO.	建施- 11