表1 土木工程检测实验实训室设备清单

表2 力学实验室设备清单

表6 生态环境与防灾减灾研究中心设备清单

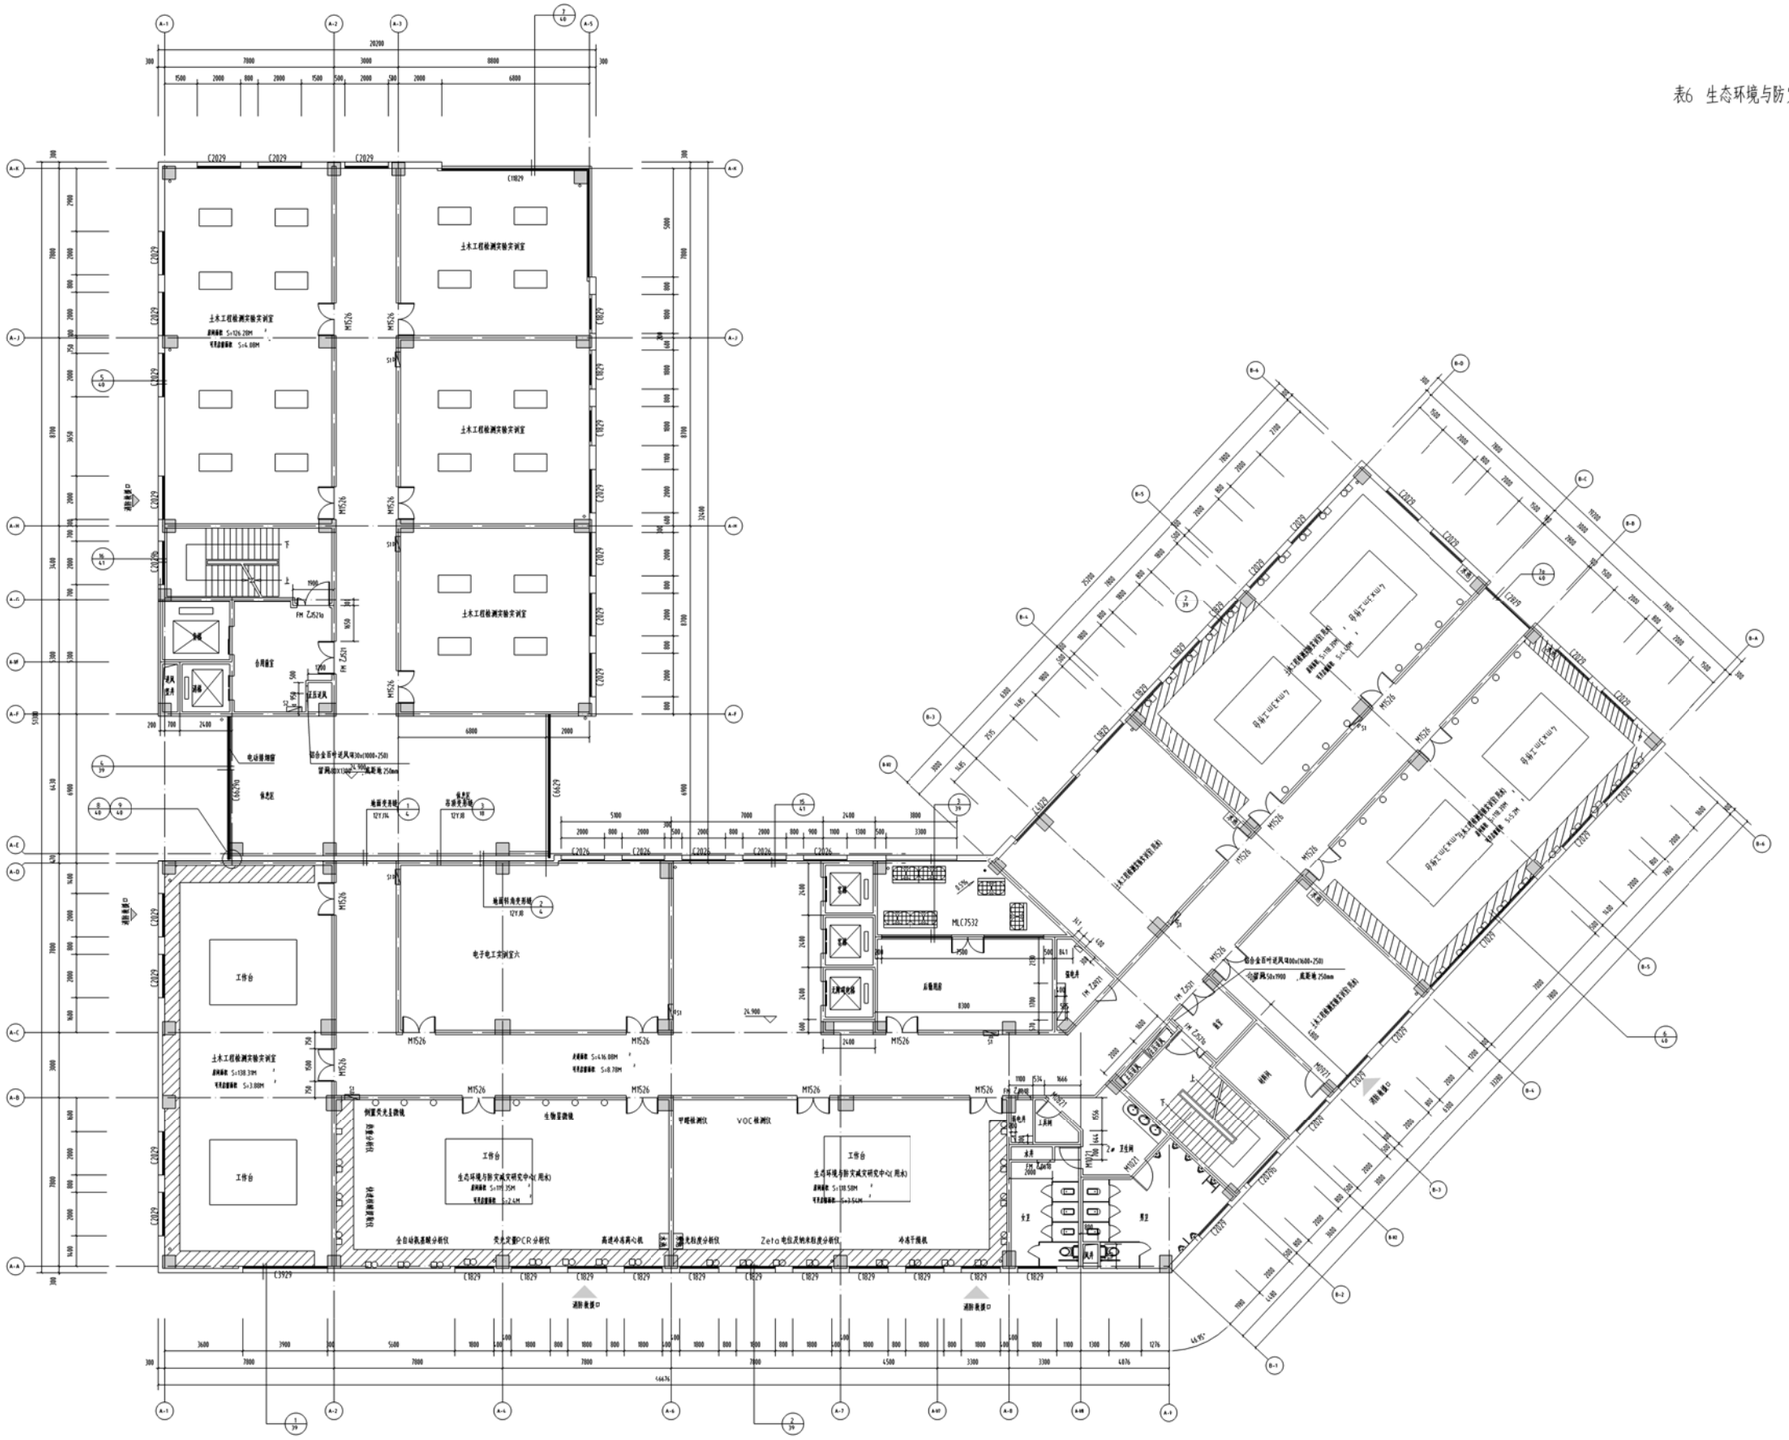


七层平面图 1:100

本层同一时间使用人数≤ 310 人

北京森磊建筑规划设计有限公司
Beijing Sen Lei Tsun Construction Planning And Architecture Design Co., Ltd.

| | |
|---|---|
| 设计证书编号(甲级) | A111002345 |
| 合作设计单位 | CO-OPERATED WITH |
| 平面分区图 | ZONE PLAN |
| 备注 | REMARKS |
| 审定 | AUTHORIZED FOR ISSUE BY |
| 审核 | REVIEWED BY |
| 项目负责人 | PROJECT DIRECTOR |
| 专业负责 | DISCIPLINE RESPONSIBLE BY |
| 校对 | CHECKED BY |
| 设计 | DESIGNED BY |
| 制图 | DRAWN BY |
| 合图 | CONFIRMED BY |
| 建筑 | |
| 结构 | |
| 设备 | |
| 电气 | |
| 规划 | |
| 设备 | |
| 总图章 | STAMP 1 |
| 注册建筑师/注册结构师 专用章 | STAMP 2 |
| 工程名称 | PROJECT |
| 图名 | DRAWING TITLE |
| 七层平面图 | |
| 工程号 | SLY-17-05-30 |
| 日期 | 2018.02 |
| 图号 | 13 |