



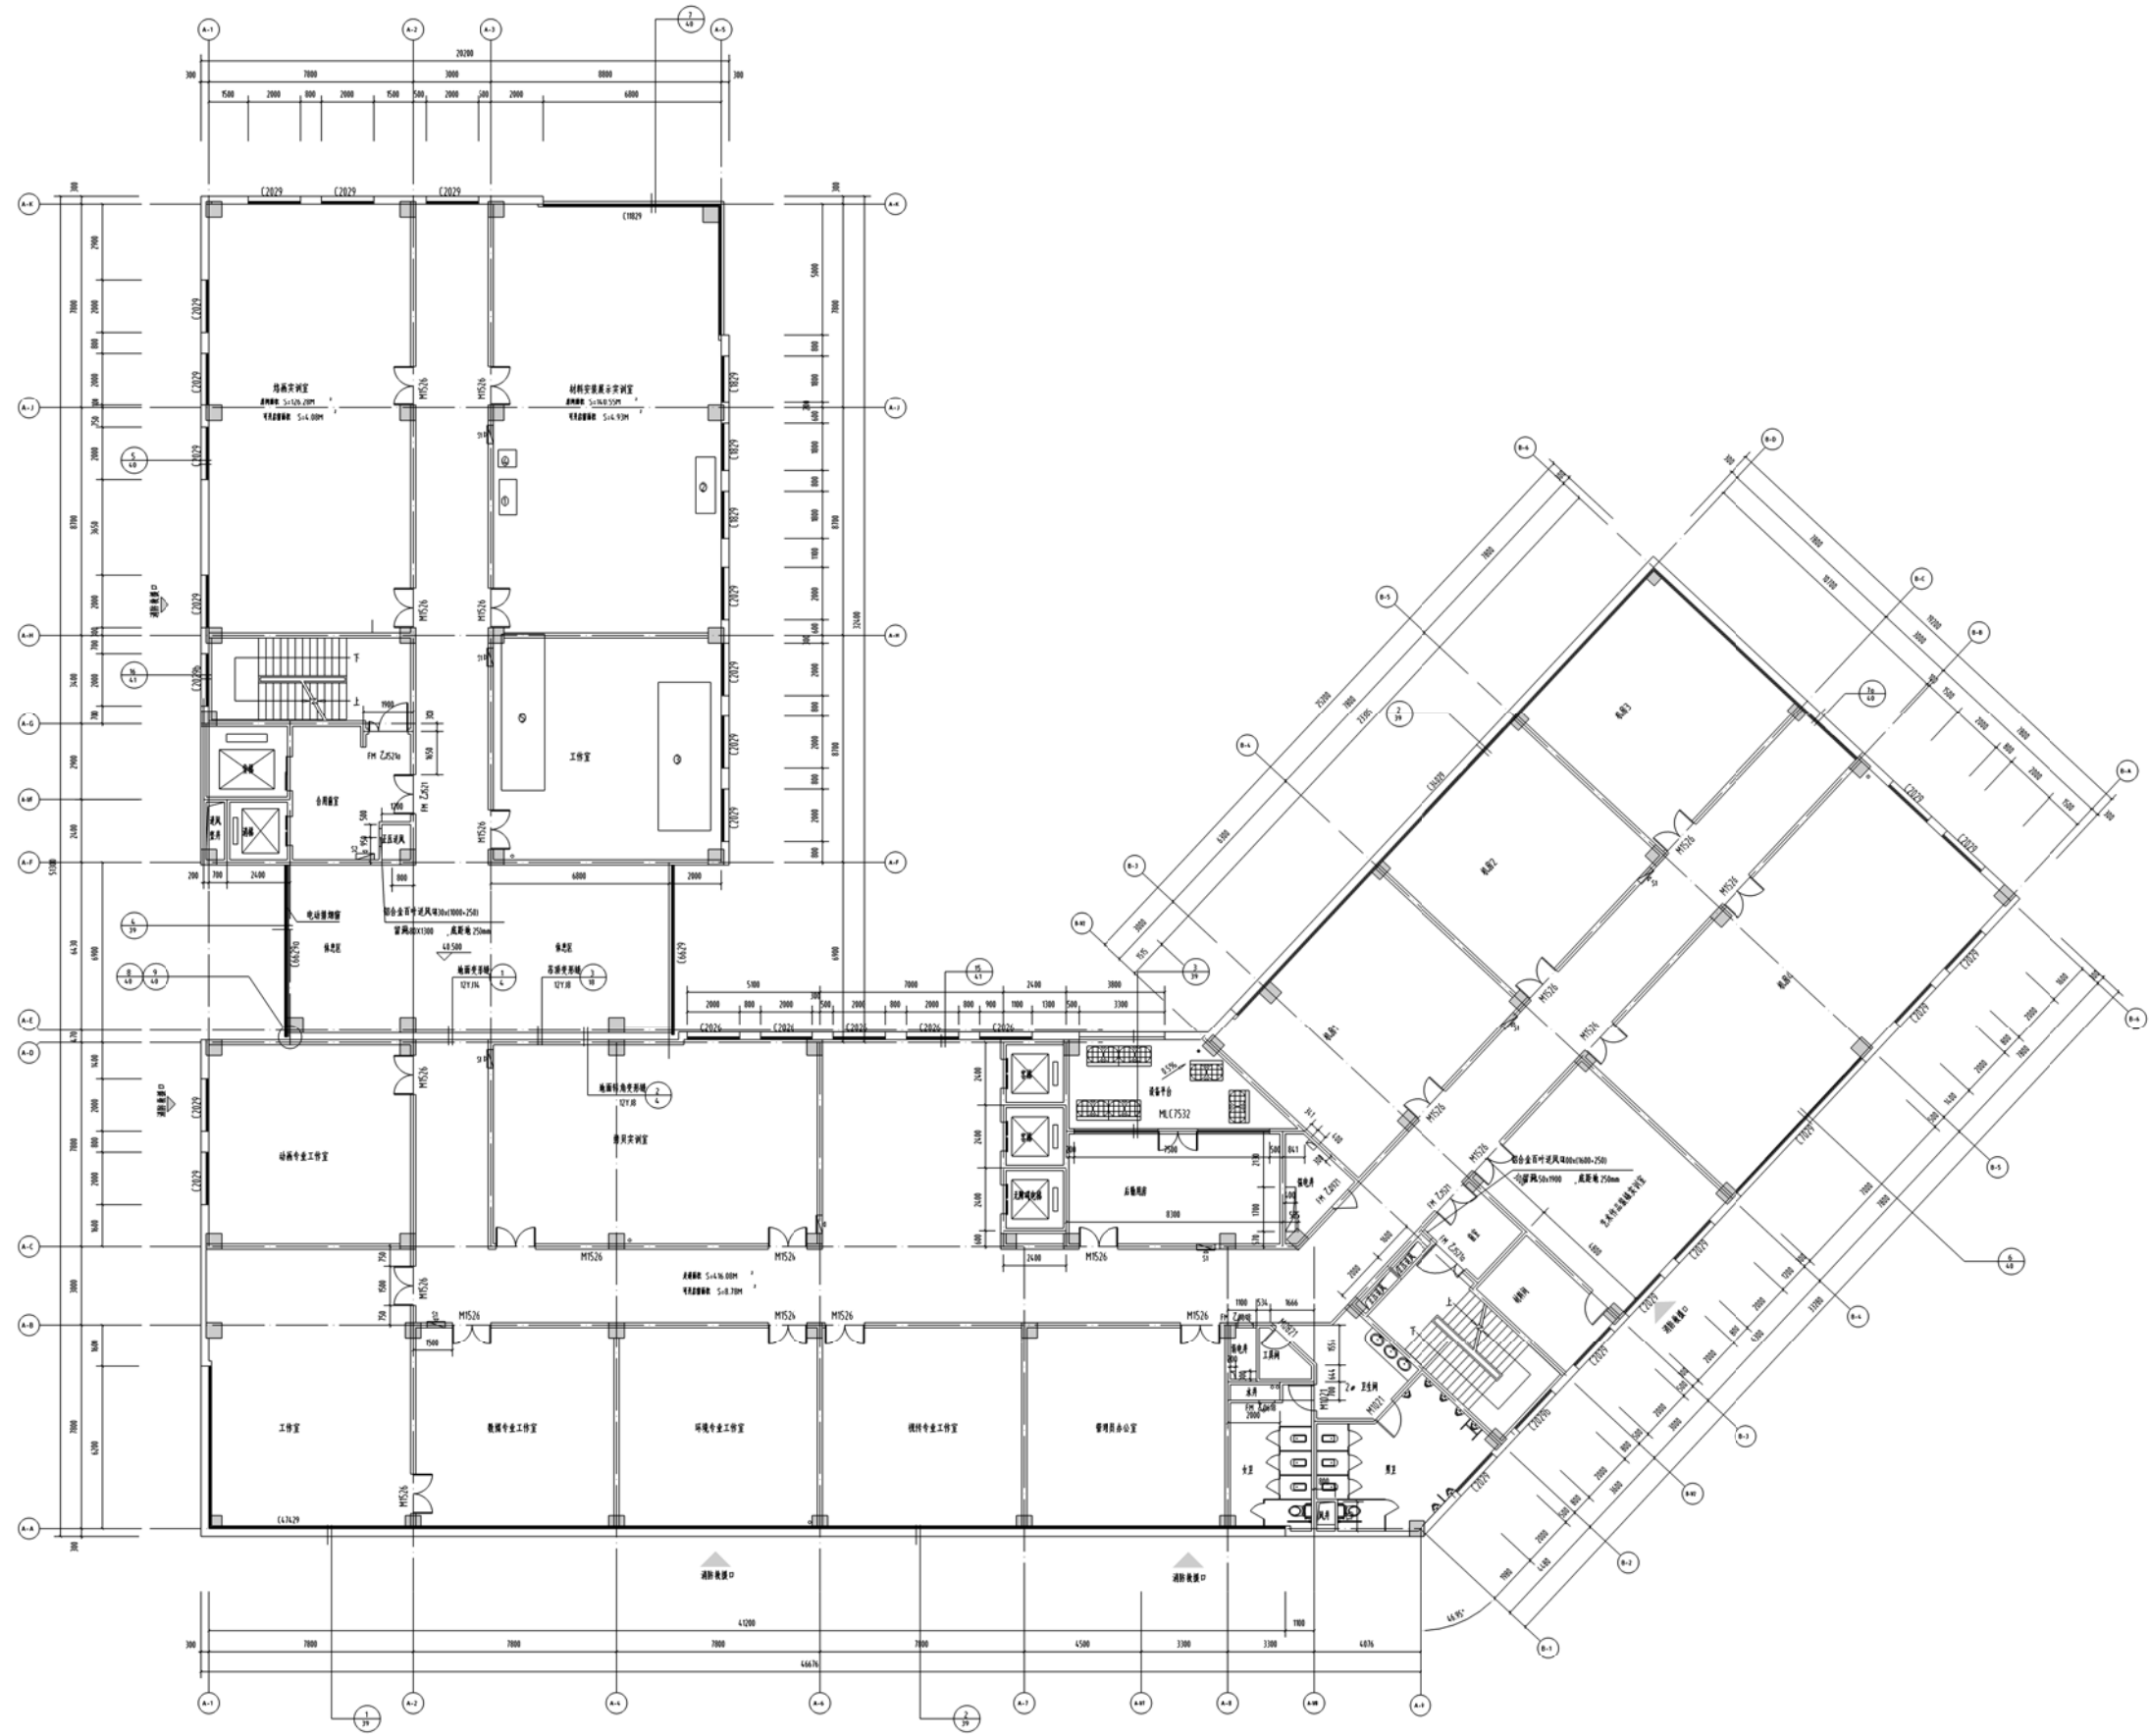

十一层平面图 1:100
