















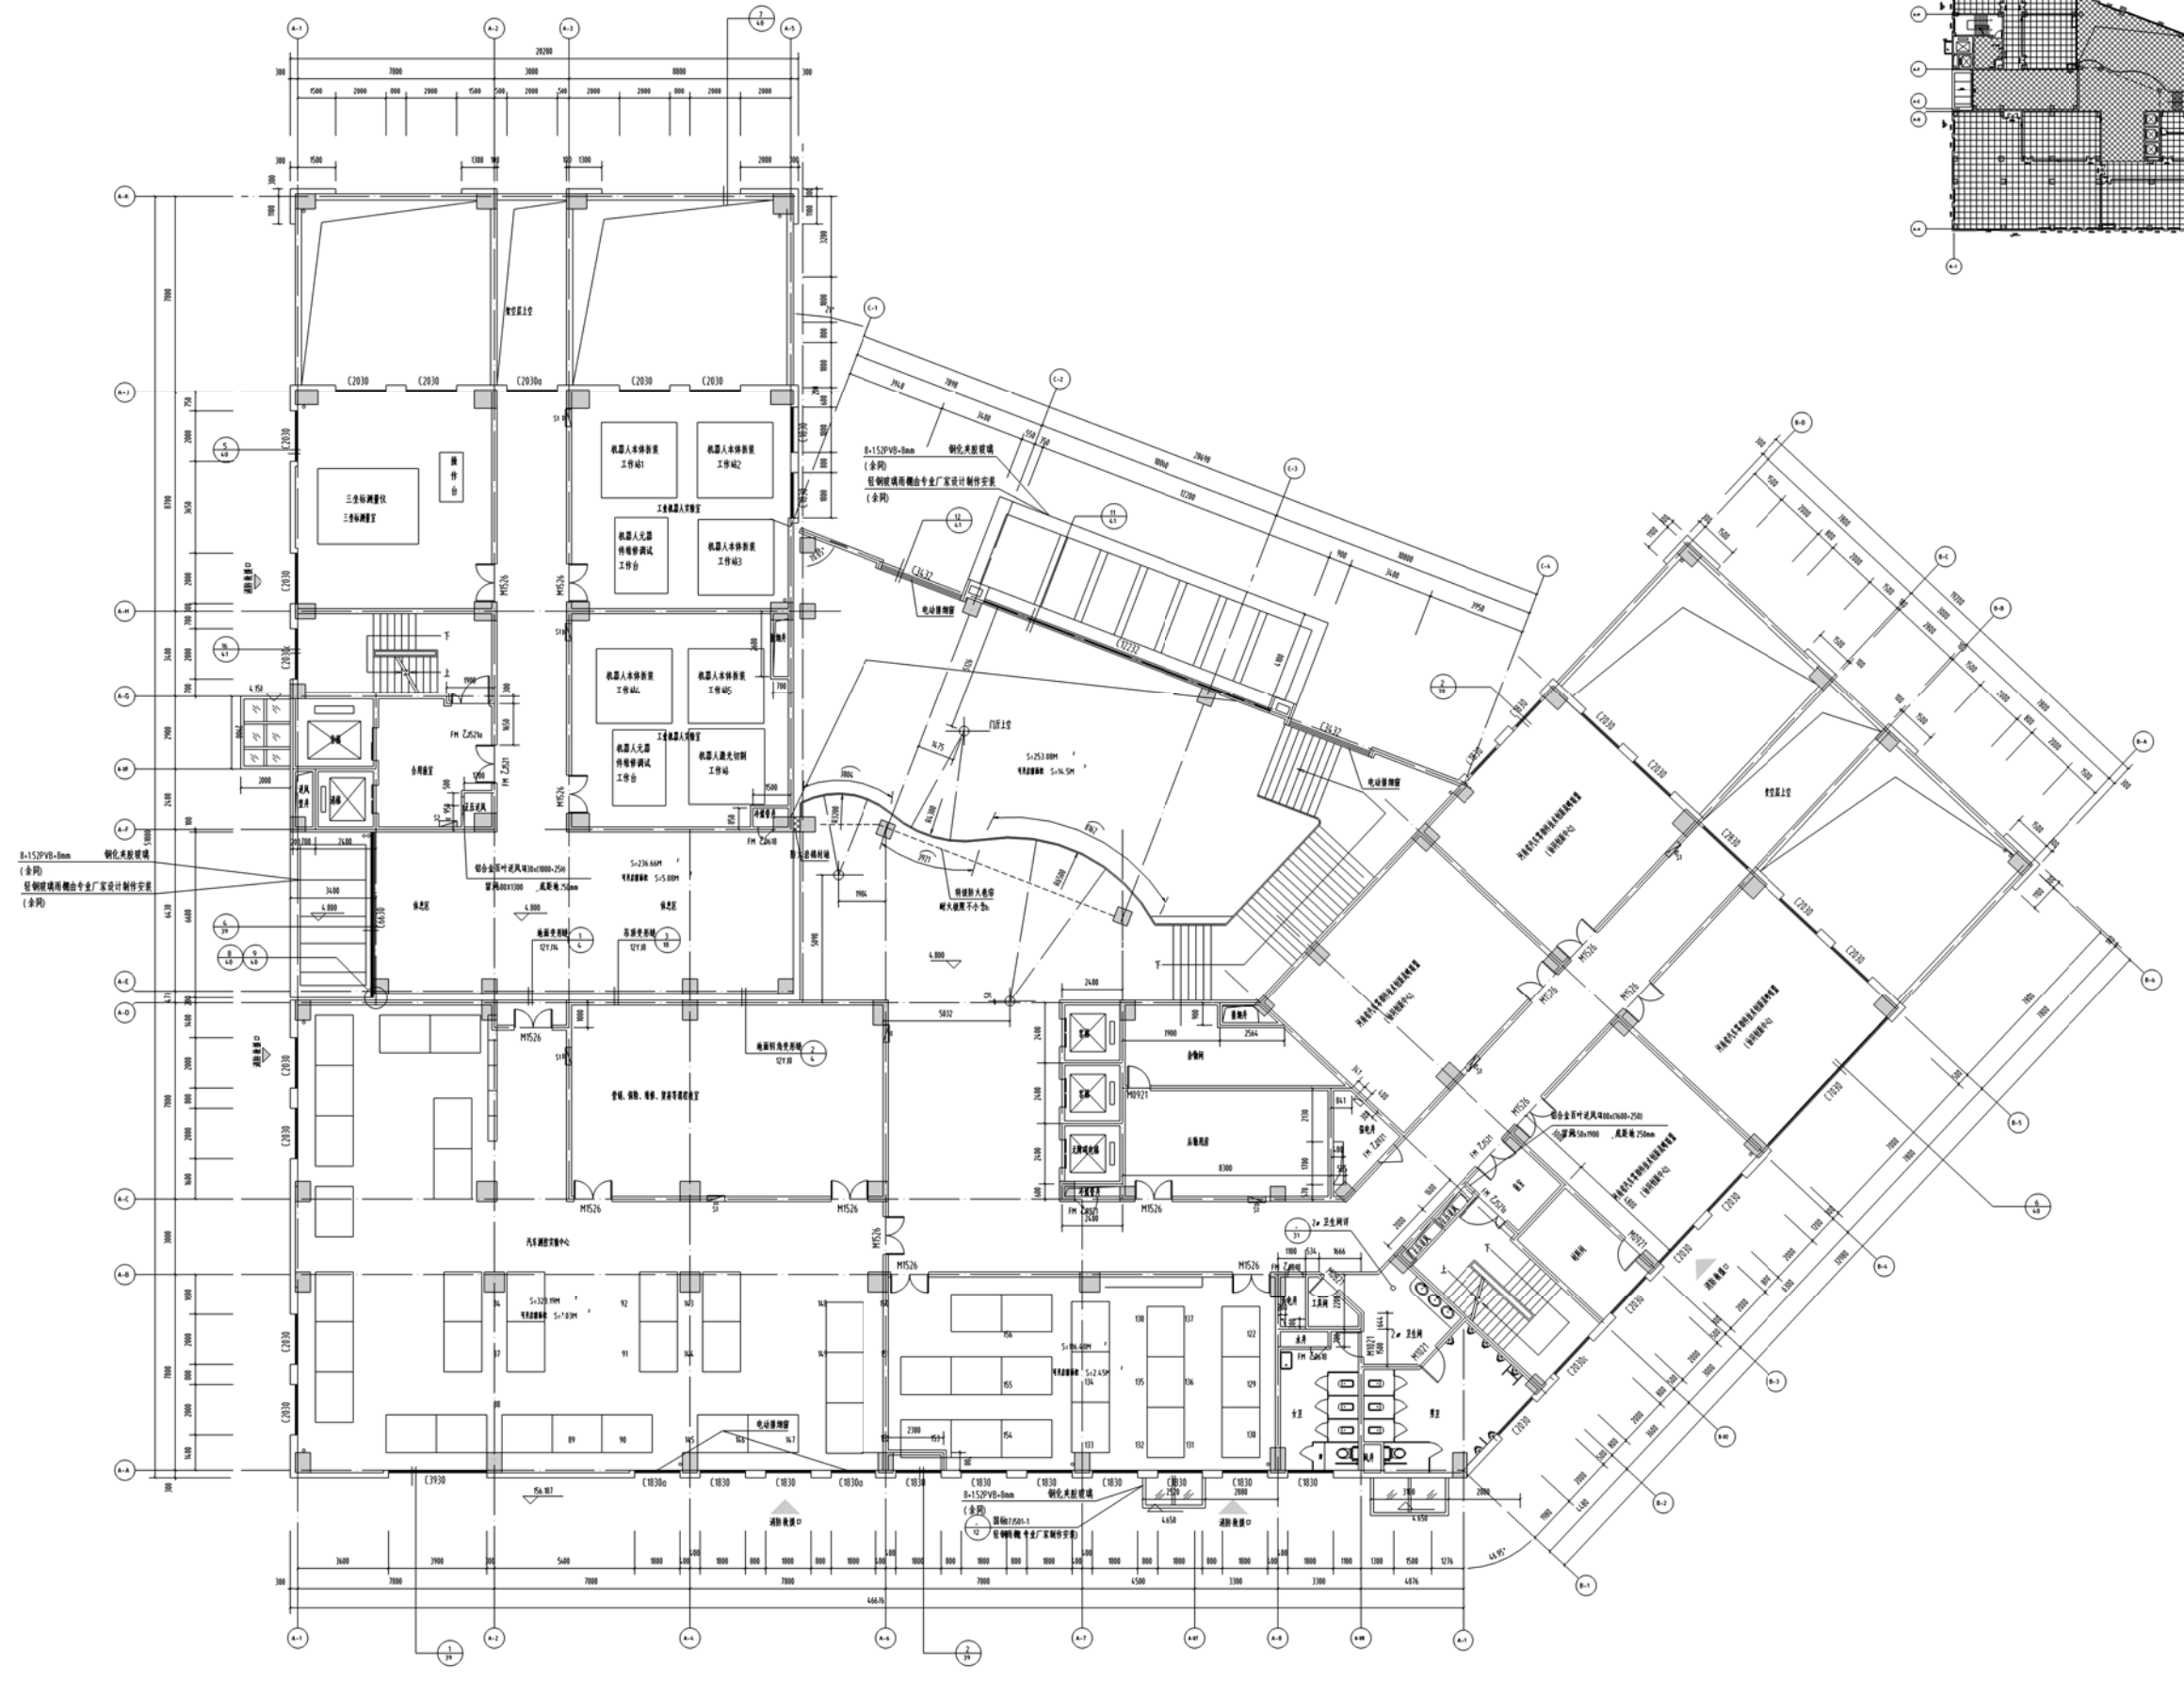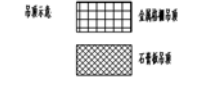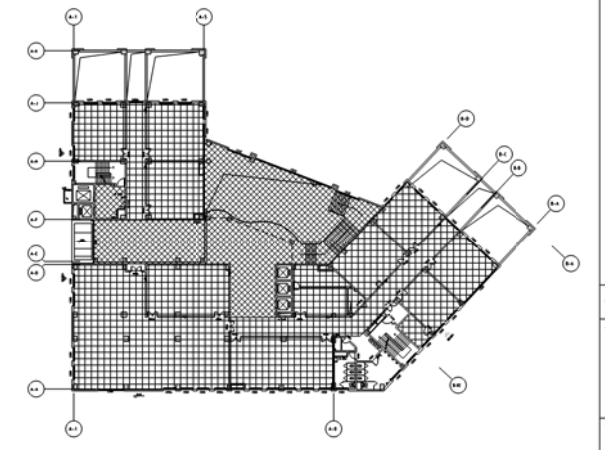

二层平面图 1:100
总人数: 310人